
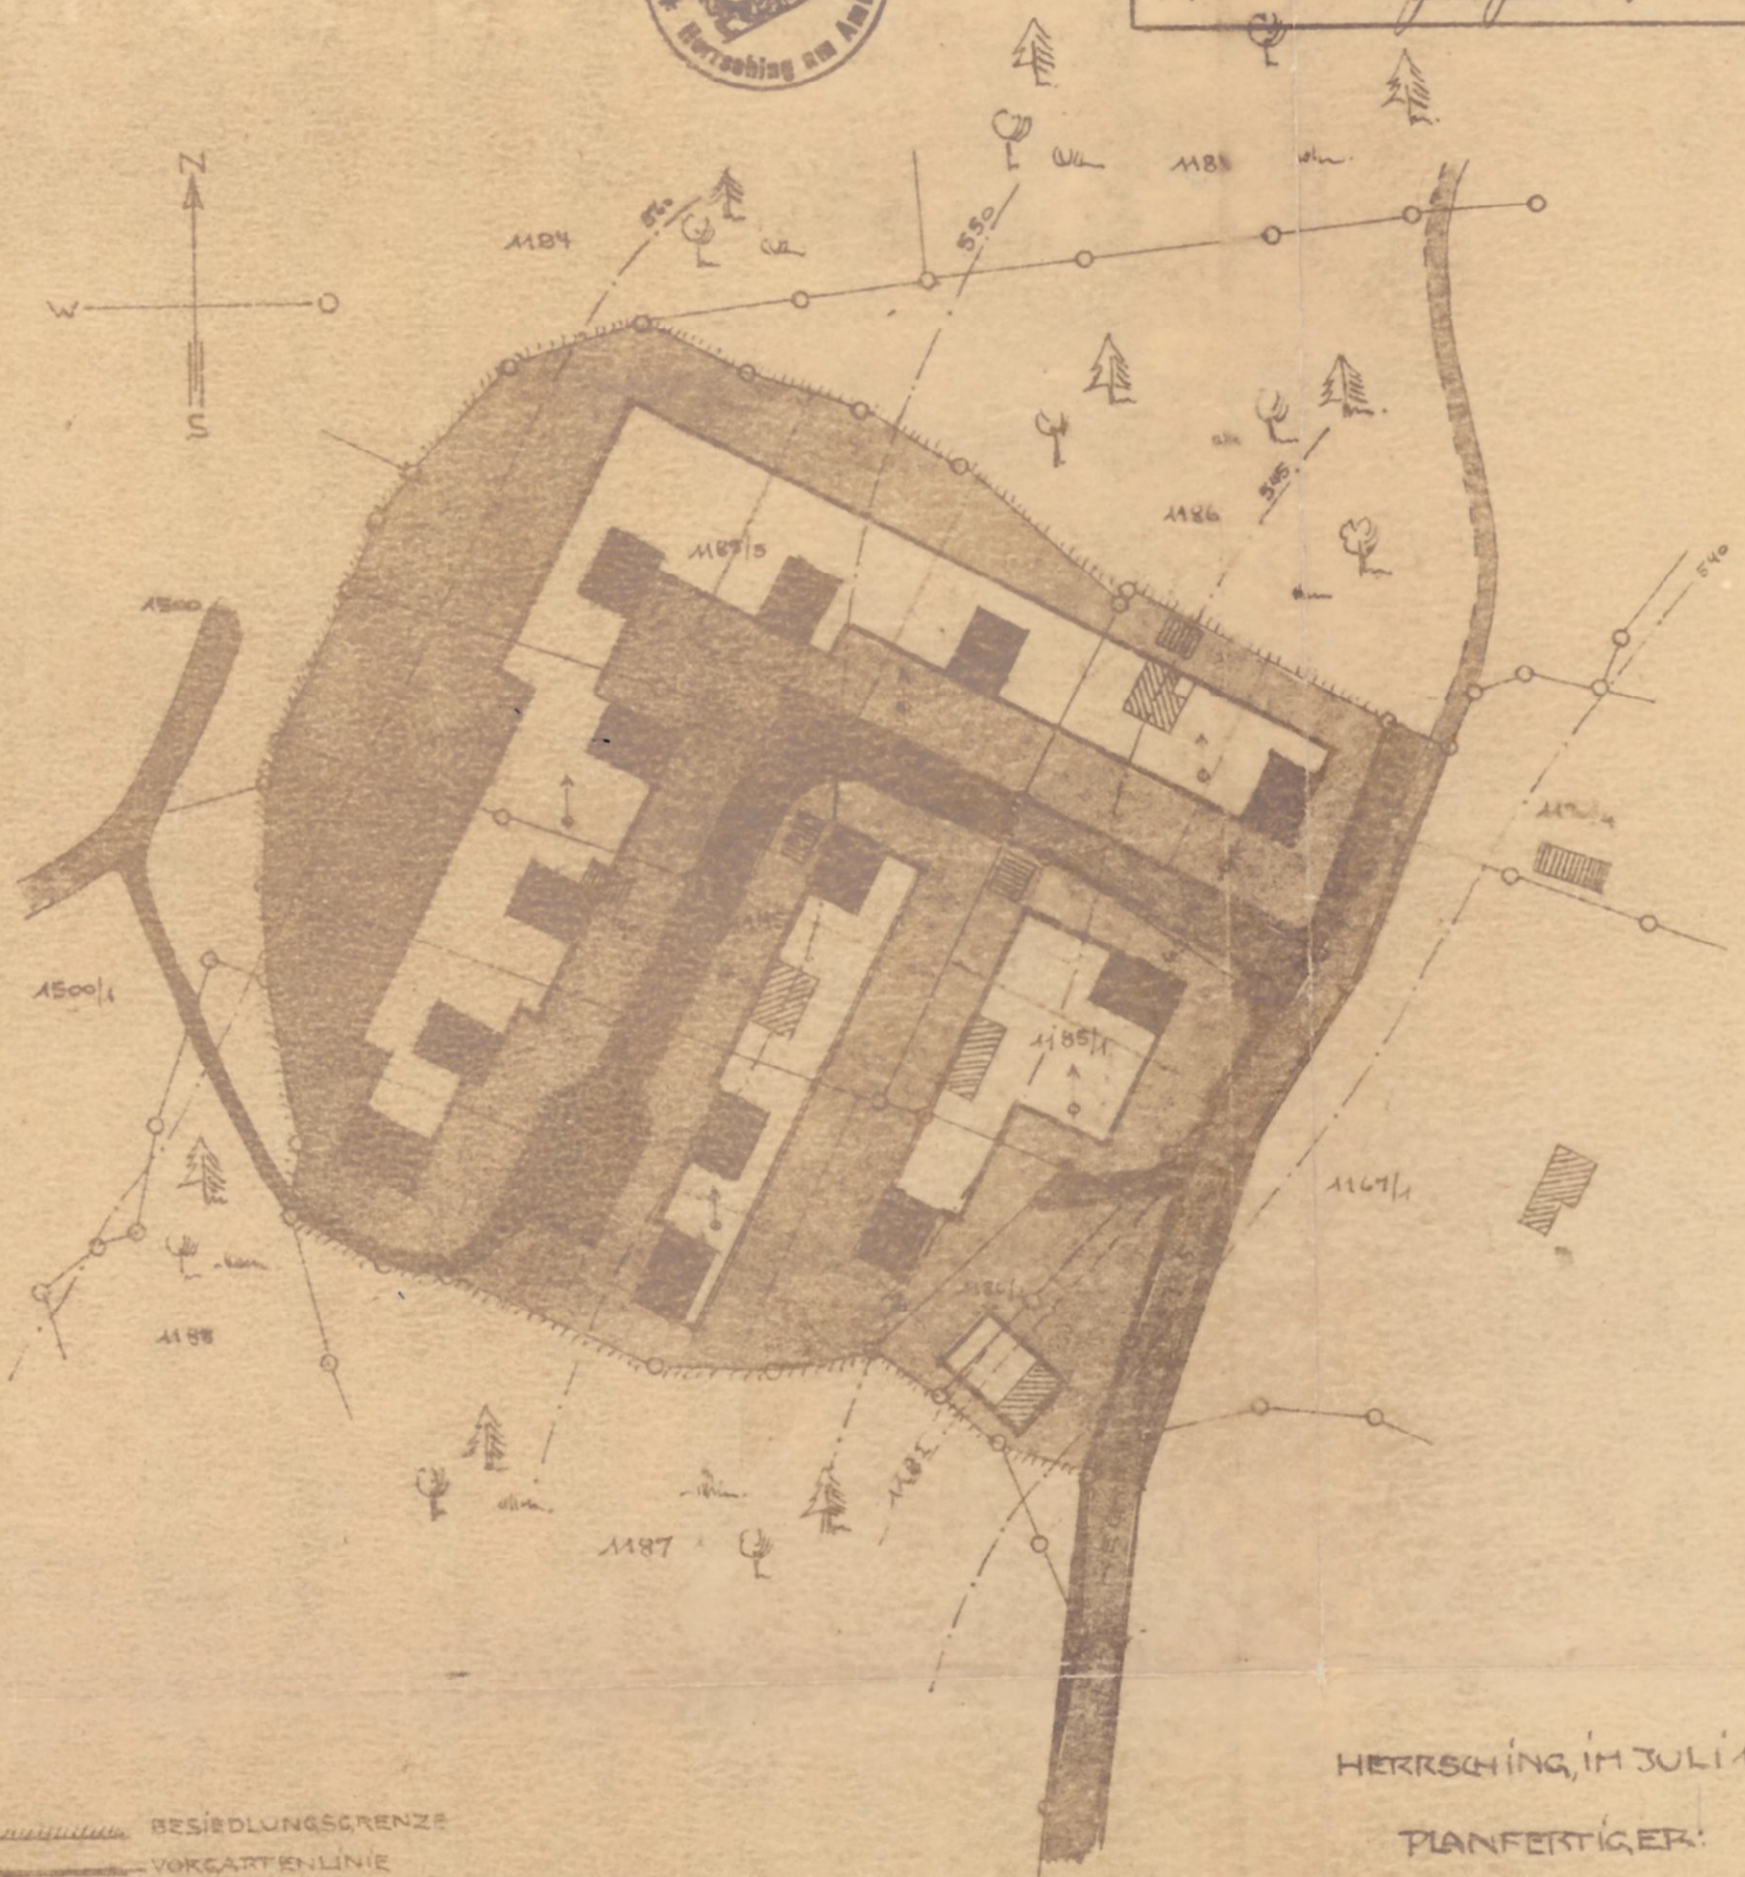


15

# TEILBEBAUUNGSPLAN: HERRSCHING, KÖDERBICHL

M= 1:1000

Bauplan Nr. 68/54  
 Bauaufsichtlich geprüft  
 Starnberg, den 31.7.54  
*A. ...*  
 Kreisbaumeister

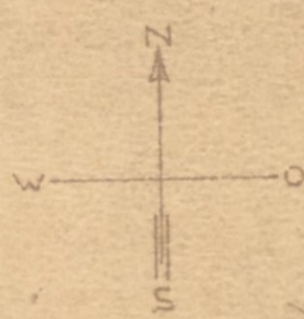


- BESIEDLUNGSGRENZE
- VORZUGENLINIE
- SEITL. u. HINTERE BEBAUUNGSGRENZE
- STRASSE BESTEHEND
- GEGIANT
- VORDERE BEBAUUNGSGRENZE
- PARZELLENRENZE GEGIANT

HERRSCHING, IM JULI 1954

PLANFERTIGER:

Dipl. Ing. *Walther Steller*  
 Architekt  
*W. Steller*

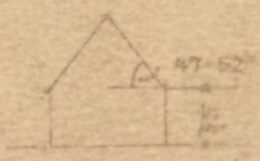

WH 360a