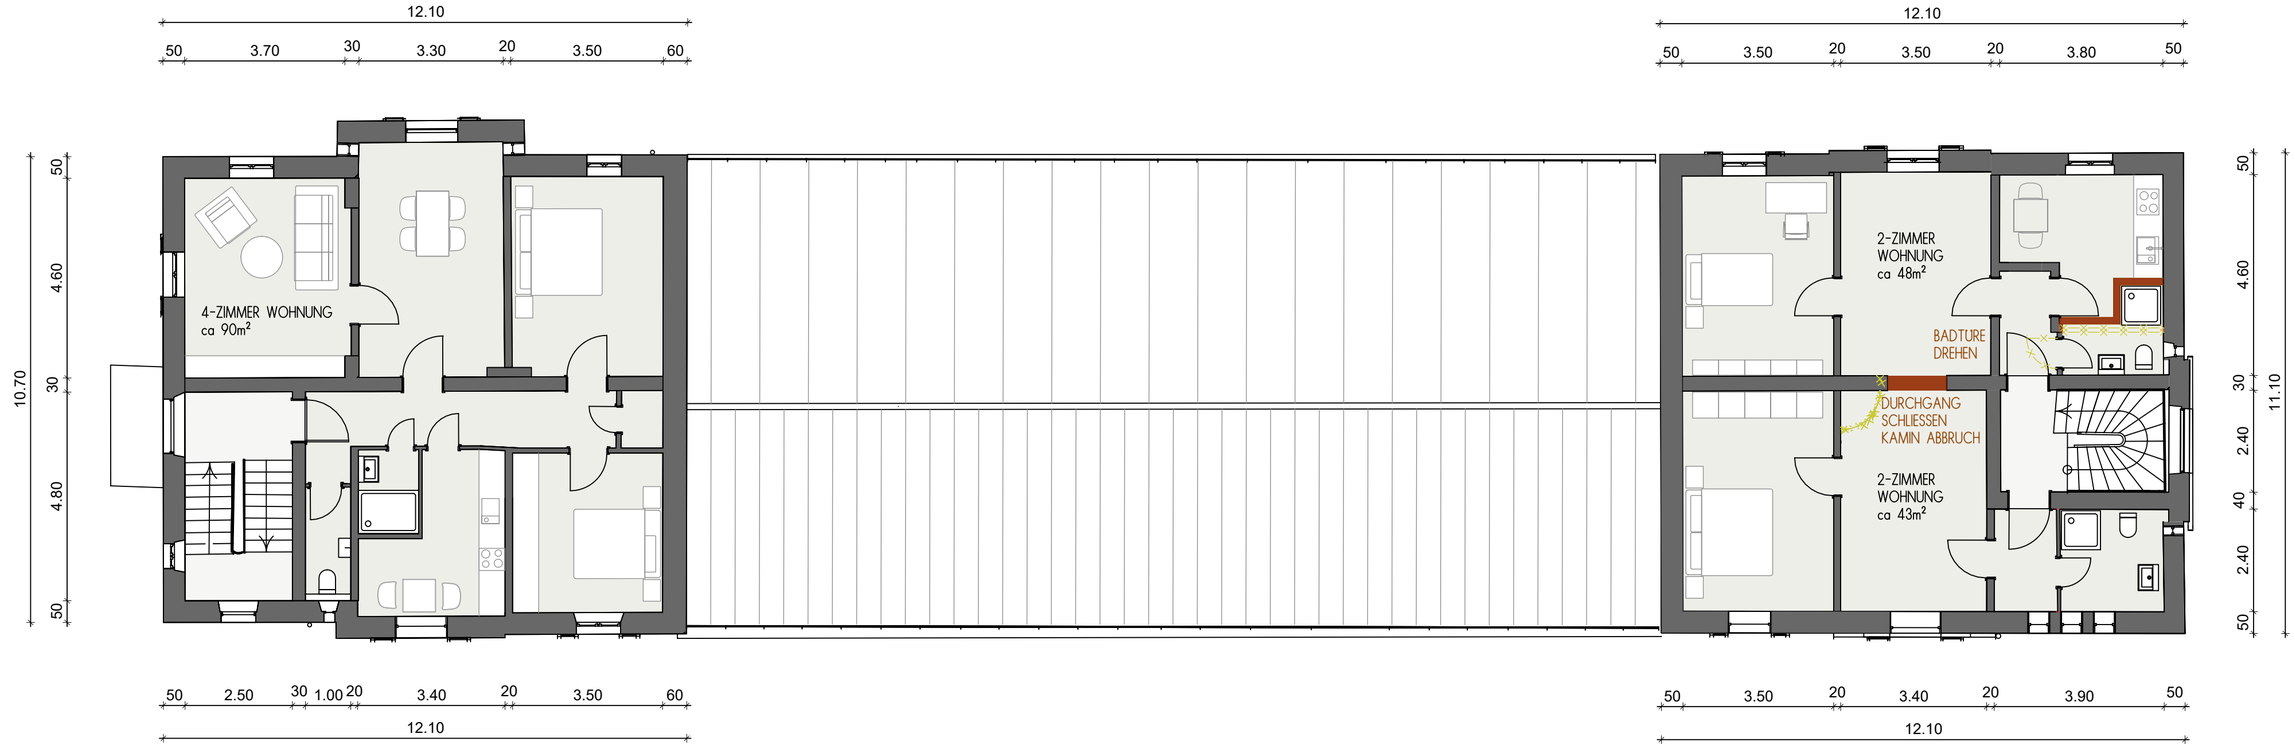

1. OBERGESCHOSS

werk raum a

GENERALSANIERUNG UND NUTZUNGSÄNDERUNG DES EHEMALIGEN BAHNHOFSGEBÄUDE HERRSCHING

STELLER WELSCH ARCHITEKTEN, KERAMIKSTRASSE 4, 82211 HERRSCHING, FON: 08152 39 626 -00, FAX: -26 info@werkraum-a.net

23.09.2024