

$C_A \Rightarrow$ Base A.

Lkr. Starnberg

Nr. 43 Wartawei
Teil A

Satzung-

Diagram showing two boxes labeled 'SO' and 'WR'.

-

Ga

- 7.5 Es darf nur die, nach den Richtzahlen für den Stellplatzbedarf gem. MABL Nr. 6/1978 unbedingt notwendige Anzahl von Stellplätzen und/oder Garagen auf den Grundstücken nachgewiesen werden.

- dämmen

- dämmen

1738



(D)

- 16 Gegen ggf. auftretendes Hang-, Schicht- und Grundwasser ist jedes Bauvorhaben bei Bedarf zu sichern.

Werden bei Aushub

Die erste öffentliche Bebauungsplan-Erweiterung wurde durch die Gemeinde am 22.09.1998 beschlossen.

- Die ortsübliche Bekanntmachung erfolgte am 27.06.2018 durch die BAuG sowie auf dem 10. Abs. 3 BAuG.


Die ortsübliche Bekanntmachung erfolgte am 27.06.2018 durch die BAuG sowie auf dem 10. Abs. 3 BAuG.

GEMEINDE HERRSCHING
Bebauungsplan Nr. 43 - Wartaweil
Teil A



- Plandatum :
- 22.09.1998
 - 15.12.1999
 - 12.01.2000
 - 17.04.2000
 - 02.08.2000
 - 11.10.2000
 - 16.07.2001
 - 24.09.2001
 - 07.10.2002

AMMERSEE

1748/1 1748 1747 1745 1745

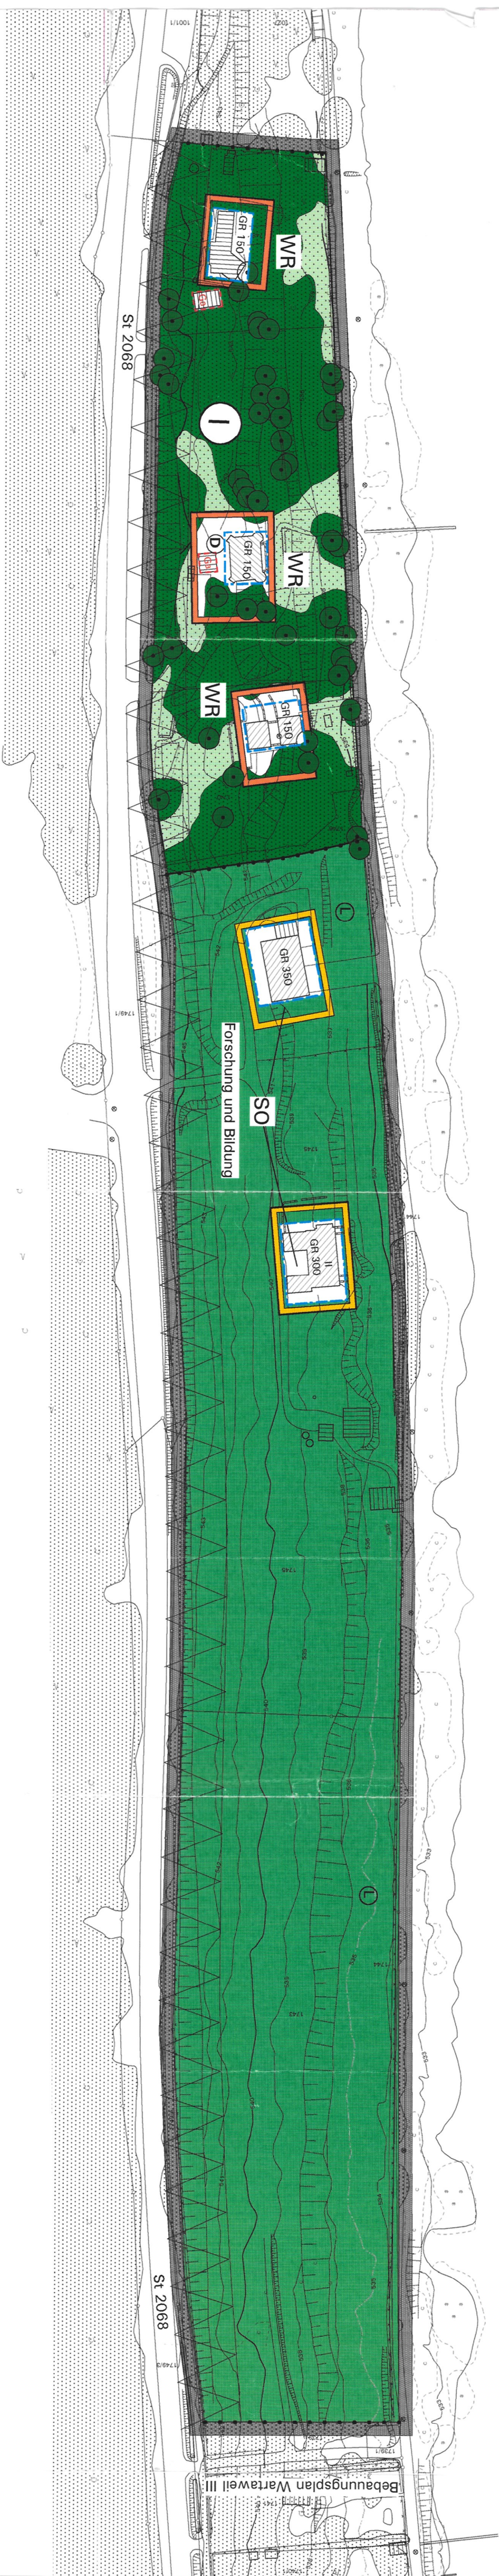

z. B.: Flurnummer

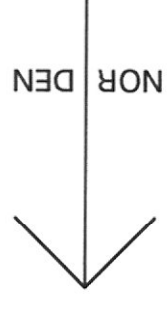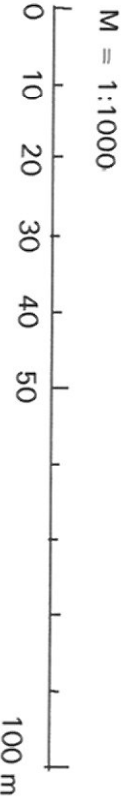

Planungsverband
Äußerer
Wirtschaftsraum
München