


### Zeichenerklärung

<b>Allgemein</b>			
-----	Achse Fahrbahn		
<b>Randbefassungen</b>			
-----	1r-Großsteinzeile	=====	B6
=====	A18	=====	B6v
<b>Belag</b>			
=====	Asphaltbeton	=====	Grünfläche
=====	Großsteinpflaster	=====	Kunststeinplatten
<b>Symbole</b>			
▲	Absenkstein	=====	Übergangstein A18 / B6
▲	Sichtdreieck		

### Querschnitt E - E

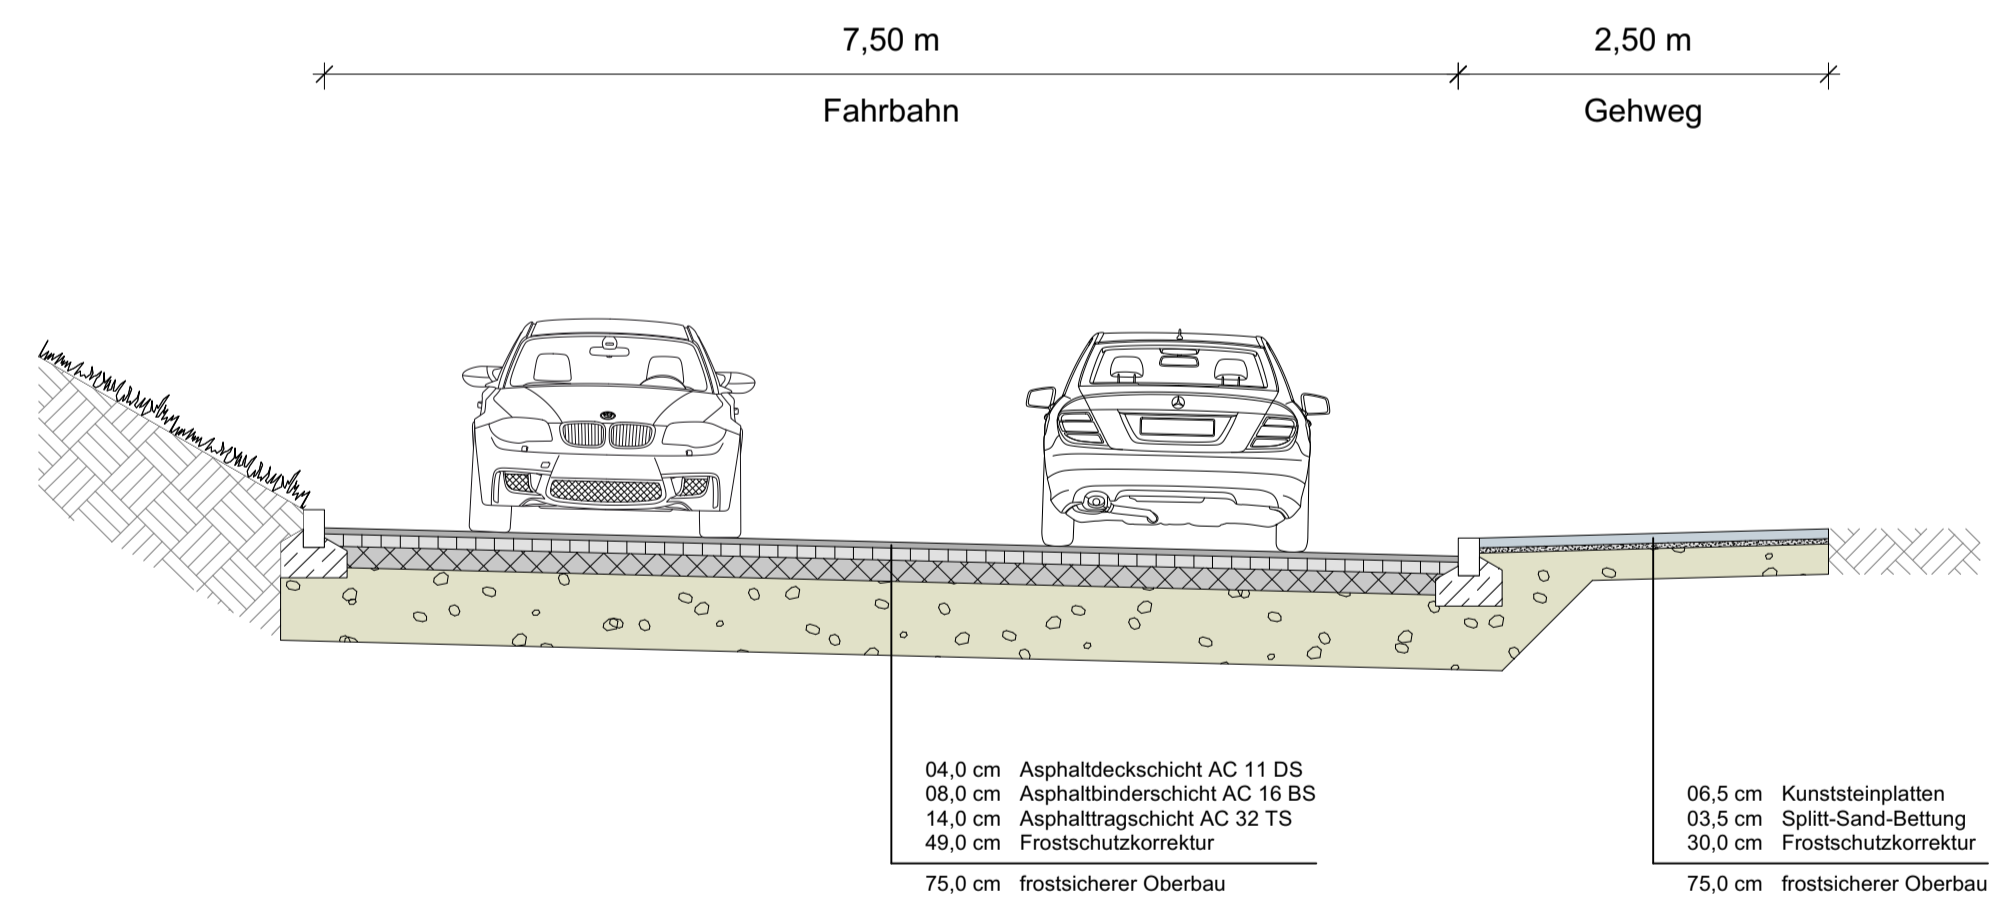

### Querschnitt F - F

